



Punktfundament & Streifenfundament

Passend für alle Modelle M2 (2680 x 2680 mm)

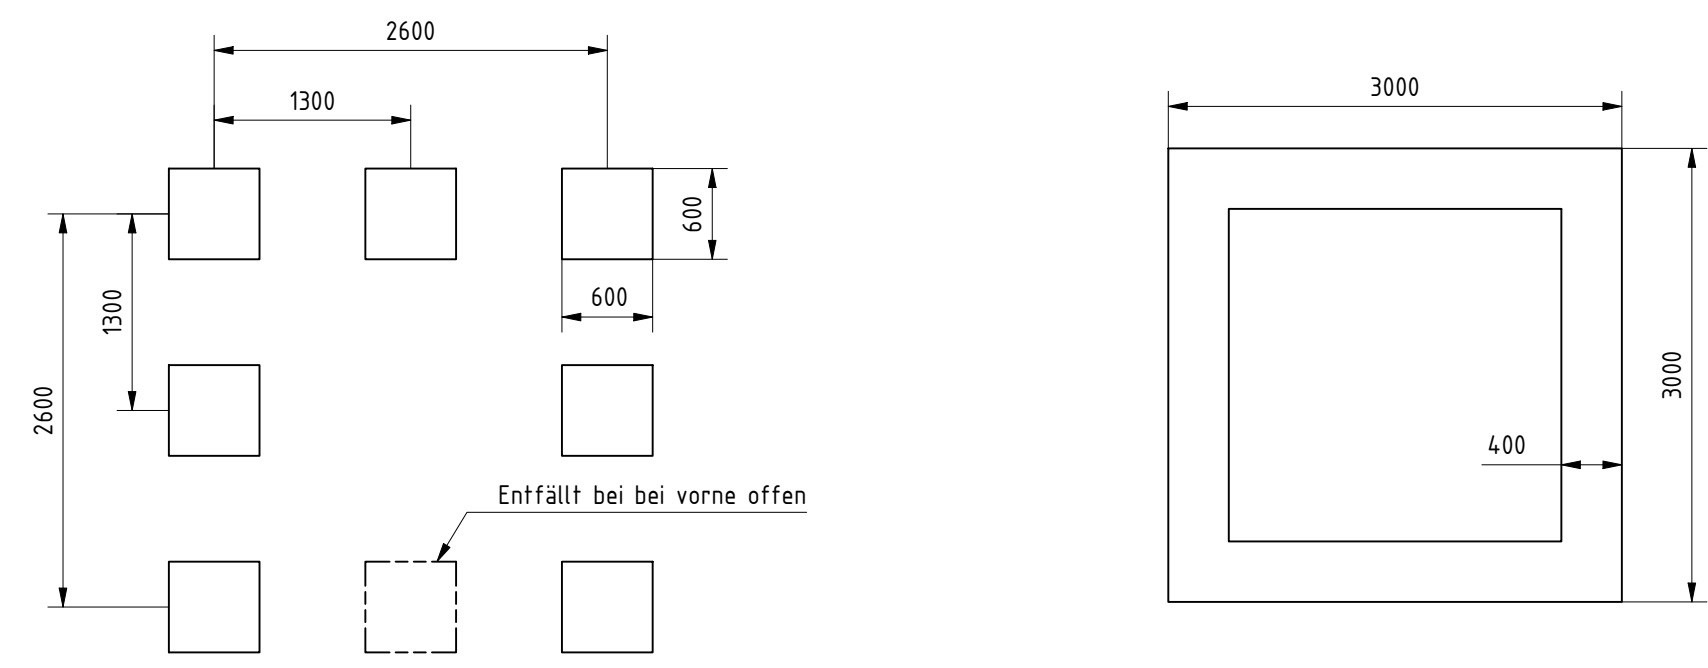

Punktfundament & Streifenfundament

Passend für alle Modelle M2 (2680 x 3250 mm)

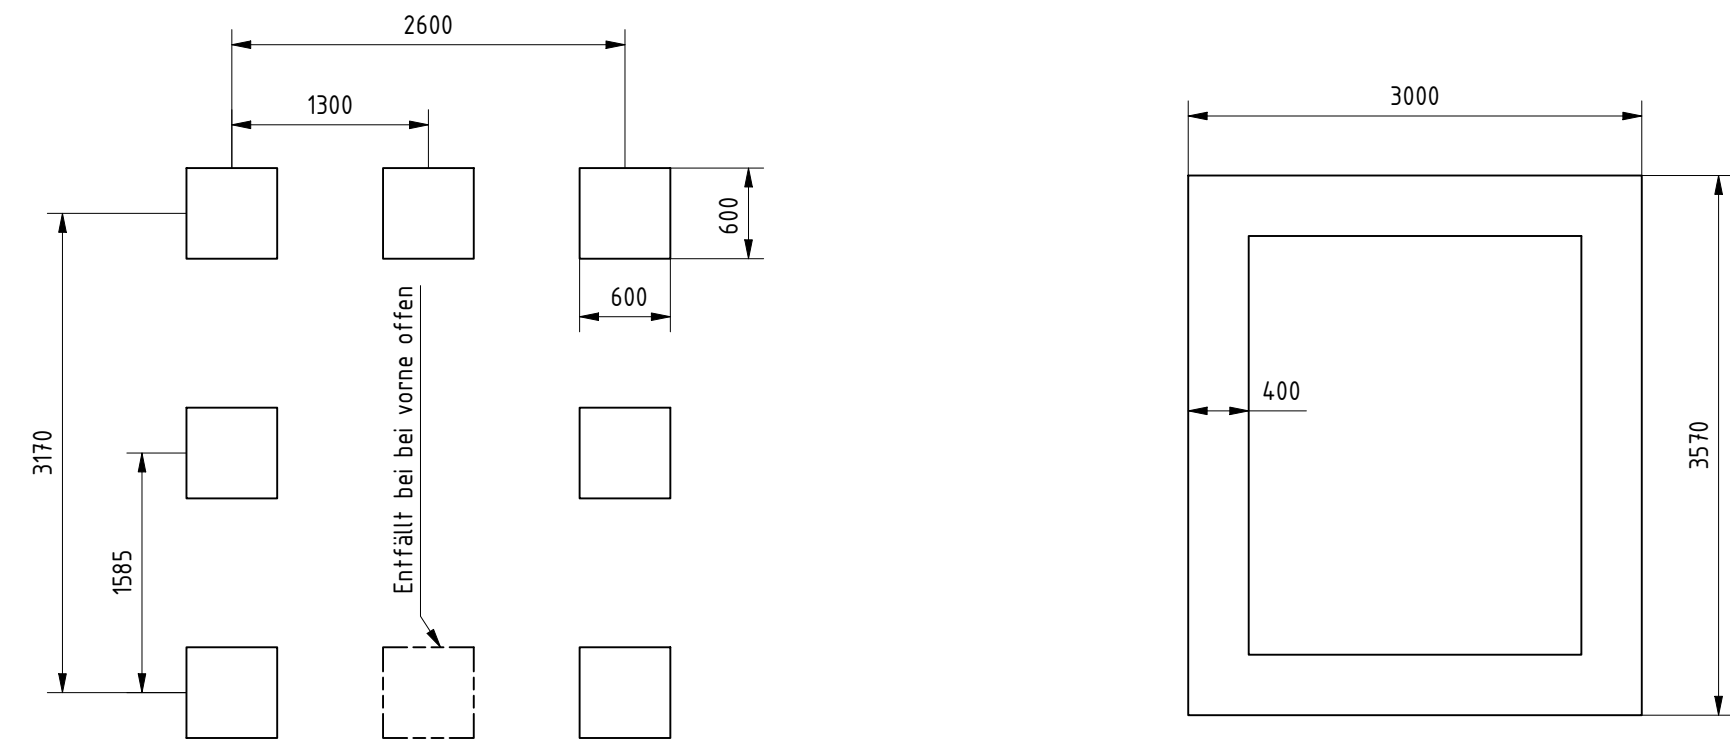


Da kein Bodengutachten vorliegt, sind die nachfolgenden Baugrundannahmen vor Baubeginn bauseits zu prüfen und zu bestätigen.
- zulässige Bodenpressung: $\sigma_{zul} = 200 \text{ kN/m}^2$
- Grundwasserstand: ca. 1,0 m unter GOK


FUNDAMENTAUSFÜHRUNG

- Bei der konstruktiven Ausführungsplanung sind folgende Hinweise zu beachten:
- Betongüte C20/25, Bodendeckung nom $c = 5,0 \text{ cm}$
 - Streifenfundamente mit Bewehrung aus BST 500
 - Einzelfundamente unbewehrt, sofern die Voraussetzungen nach DIN EN 1992-1-1, Abschnitt 12.13 erfüllt sind
 - Einzel- und Streifenfundamente können bei Bedarf konstruktiv miteinander verbunden werden
 - Elektrische Trennlagen zu Bestandsgebäuden sind vorzusehen
 - Die Gründung hat frostfrei auf tragfähigem, verdichtetem Untergrund zu erfolgen

Frostfrei Gründen
min 80 cm tief

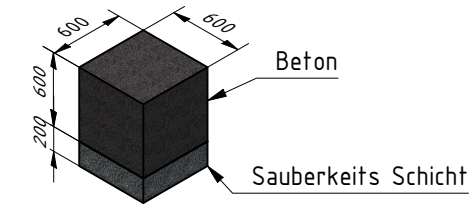

Skizze Streifenfundament

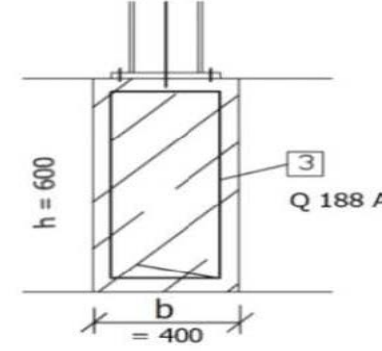

Maßstab: 1 : 50		RESORTI urban.recycling.design.	RESORTI GmbH & Co. KG Dieselsstraße 10-12, 48653 Coesfeld,	Tel.: 02541 97146-15 Fax: 02541 97146-20	
			Bezeichnung: Fundament M2		
		Allgemeintoleranzen ISO 2768-m ISO 13715	Oberflächentoleranzen ISO 1302 DIN 6930-2-m		