



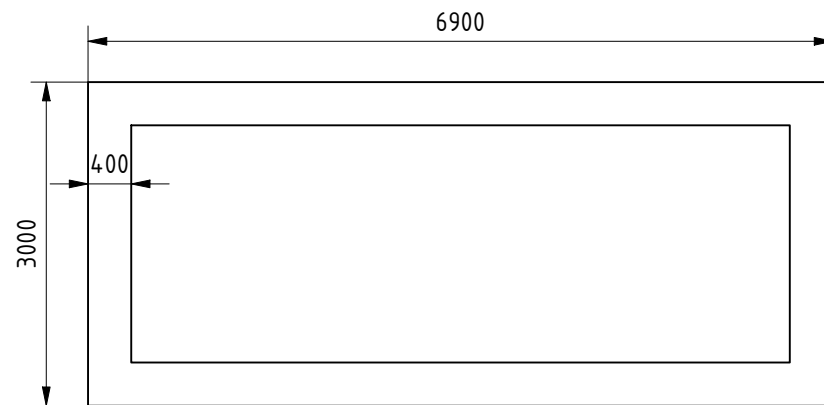

Alle Modelle mit Achsmaß 2600x6500

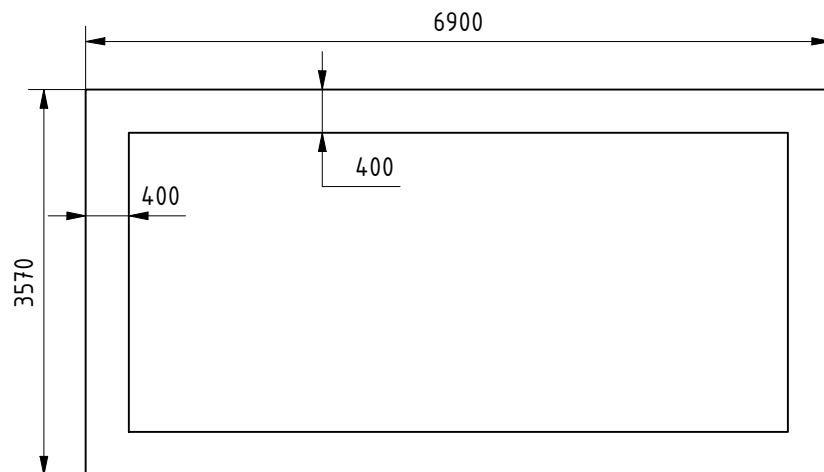


Alle Modelle mit Achsmaß 3170x6500

AUSFÜHRUNG DER FUNDAMENTE

Bei der konstruktiven Ausführungsplanung sind folgende Hinweise zu beachten:

- Betongüte C20/25, Bodendeckung nom $c = 5,0\text{cm}$
- Bewehrungsstahl BST 500
- Einzelfundamente können bauseits bei Bedarf konstruktiv zusammengeführt werden
- el.Trennlagen zu Bestandsgebäuden vorsehen
- Fundamente sind frostfrei auf tragfähigem, verdichtetem Boden zu gründen

Nachstehend werden schematische Bewehrungsskizzen informativ ergänzt.

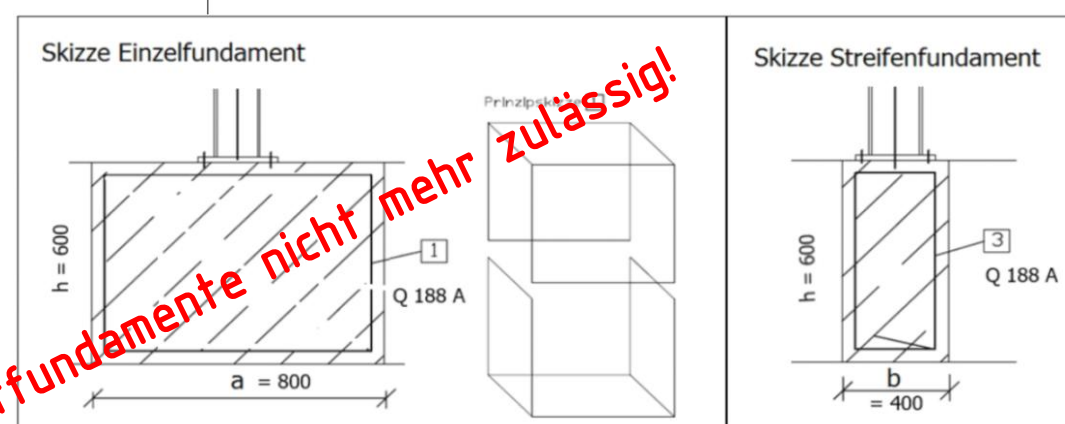

Maßstab: 1 : 70	Blatt:		Format: DIN-A3
			Datum 02.06.2026
Material: Beton	Stärke:	Bezeichnung: Fundamentplan M5	Gezeichnet:
		Bauteilnummer	Projekt:
	Index:		Gesektype:
	Allgemeine Toleranzen: ISO 2768-m Werkstücktoleranzen: ISO 13715	Oberflächen Toleranzen: ISO 1302 Stanztoleranzen: DIN 6930-2-m	