

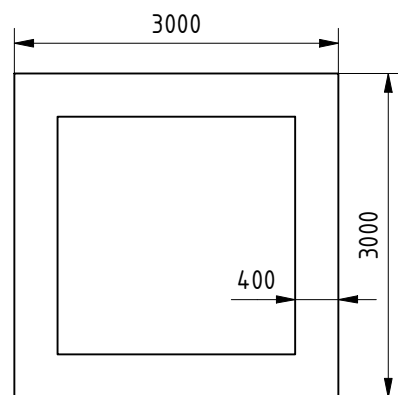
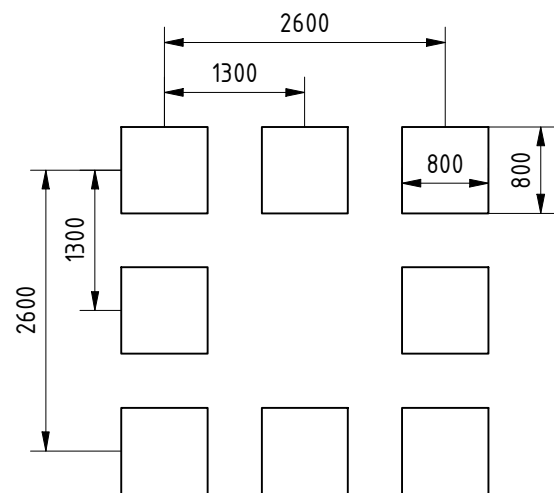


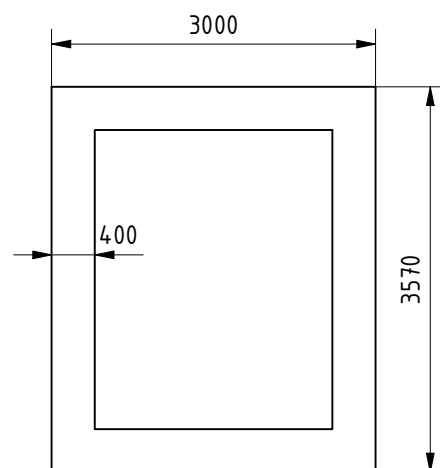

Passend für Folgende Modelle:
Punktfundament Alle Modelle 2600x2600 (Achismaß)

Streifenfundament Alle Modelle 2600x2600 (Achismaß)

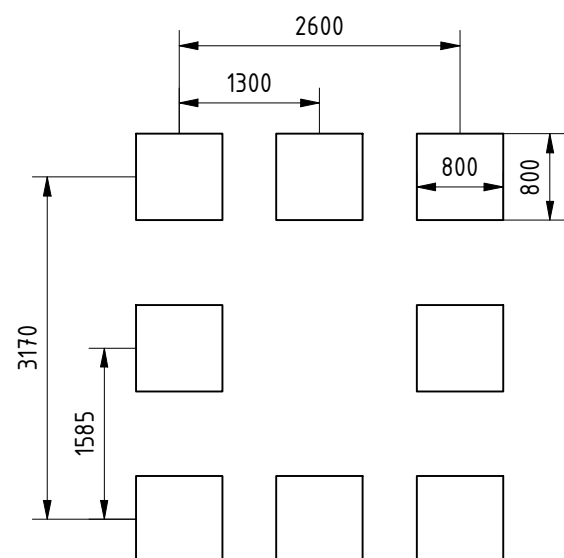

Passend für Folgende Modelle:
Punktfundament Alle Modelle 2600x3170 (Achismaß)


Streifenfundament Alle Modelle 2600x3170 (Achismaß)

AUSFÜHRUNG DER FUNDAMENTE

Bei der konstruktiven Ausführungsplanung sind folgende Hinweise zu beachten:

- Betongüte C20/25, Bodendeckung nom c =5,0cm
- Bewehrungsstahl BST 500
- Einzelfundamente können bauseits bei Bedarf konstruktiv zusammengeführt werden
- el.Trennlagen zu Bestandsgebäuden vorsehen
- Fundamente sind frostfrei auf tragfähigem, verdichtetem Boden zu gründen

Nachstehend werden schematische Bewehrungsskizzen informativ ergänzt.

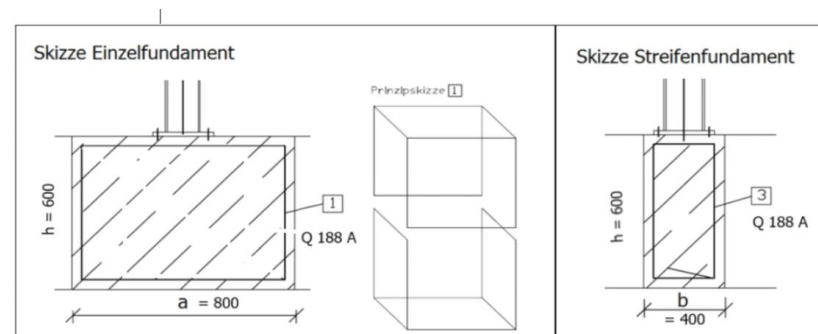

Maßstab: 1 : 70	Blatt:	Format: DIN-A3	
Material: Beton		Datum 02.06.2026	
Stärke:		Bezeichnung: Fundamentplan M2	
Werkstückkanten: ISO 13715		Bauteilnummer	
Allgemeintoleranzen: ISO 2768-m		Index:	
Oberflächentoleranzen: ISO 1302		Gesektype:	
Stanztoleranzen: DIN 6930-2-m			