
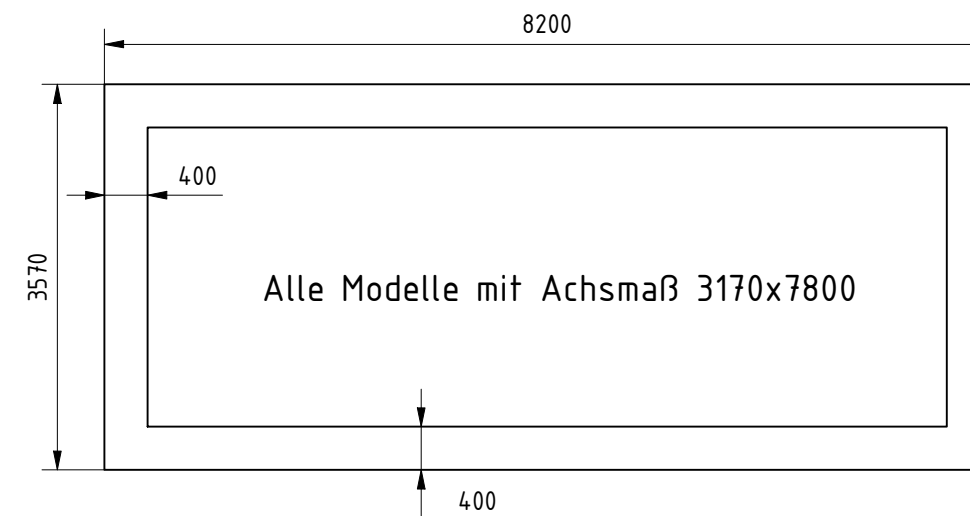


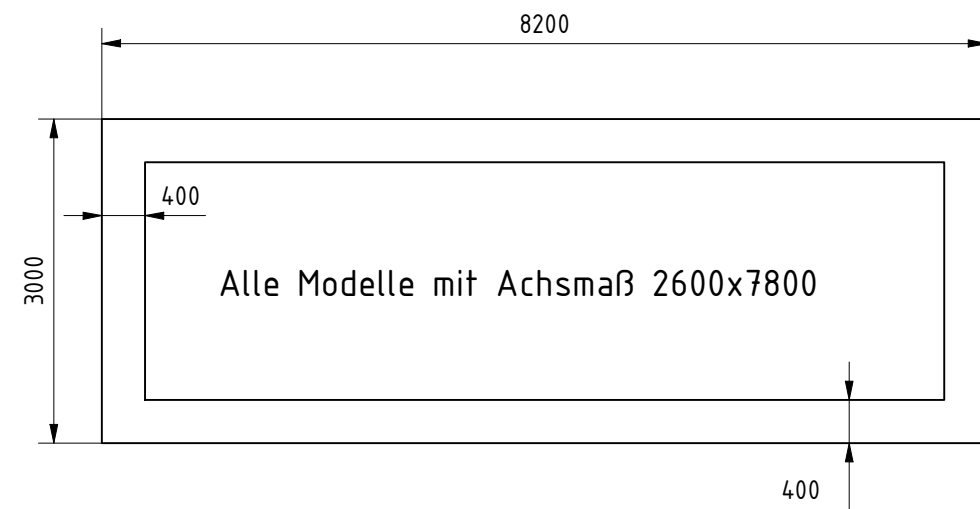


AUSFÜHRUNG DER FUNDAMENTE

Bei der konstruktiven Ausführungsplanung sind folgende Hinweise zu beachten:

- Betongüte C20/25, Bodendeckung nom c =5,0cm
- Bewehrungsstahl BST 500
- Einzelfundamente können bauseits bei Bedarf konstruktiv zusammengeführt werden
- el.Trennlagen zu Bestandsgebäuden vorsehen
- Fundamente sind frostfrei auf tragfähigem, verdichtetem Boden zu gründen

Nachstehend werden schematische Bewehrungsskizzen informativ ergänzt.

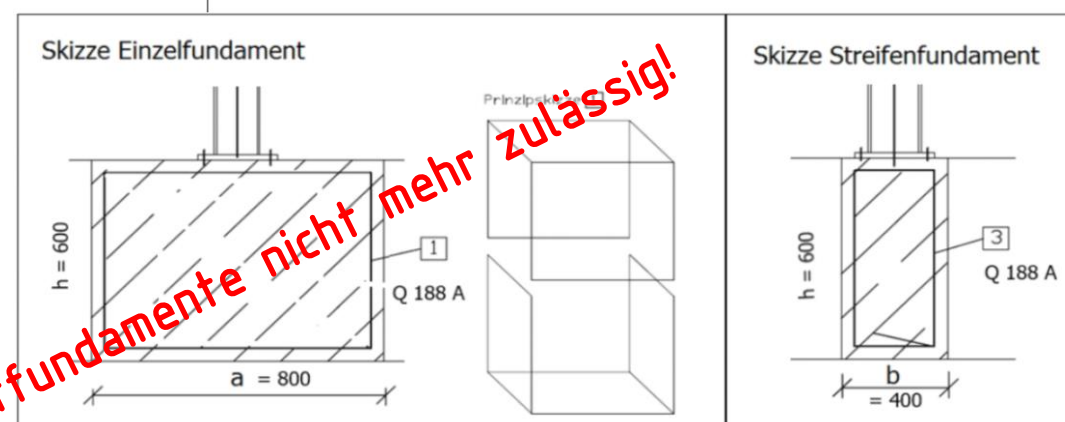

Maßstab: 1 : 70	Blatt:	Format: DIN-A3	
Material: Beton		Datum 02.06.2026	
Stärke:		Gezeichnet:	
Bezeichnung: Fundamentplan M6		Projekt:	
Bauteilnummer		Index:	
Gesektype:			
	Allgemeintoleranzen: ISO 2768-m	Oberflächentoleranzen: ISO 1302	
	Werkstückkanten: ISO 13715	Stanztoleranzen: DIN 6930-2-m	